


Ansicht A

Querschnitt A.- durch Brüstung

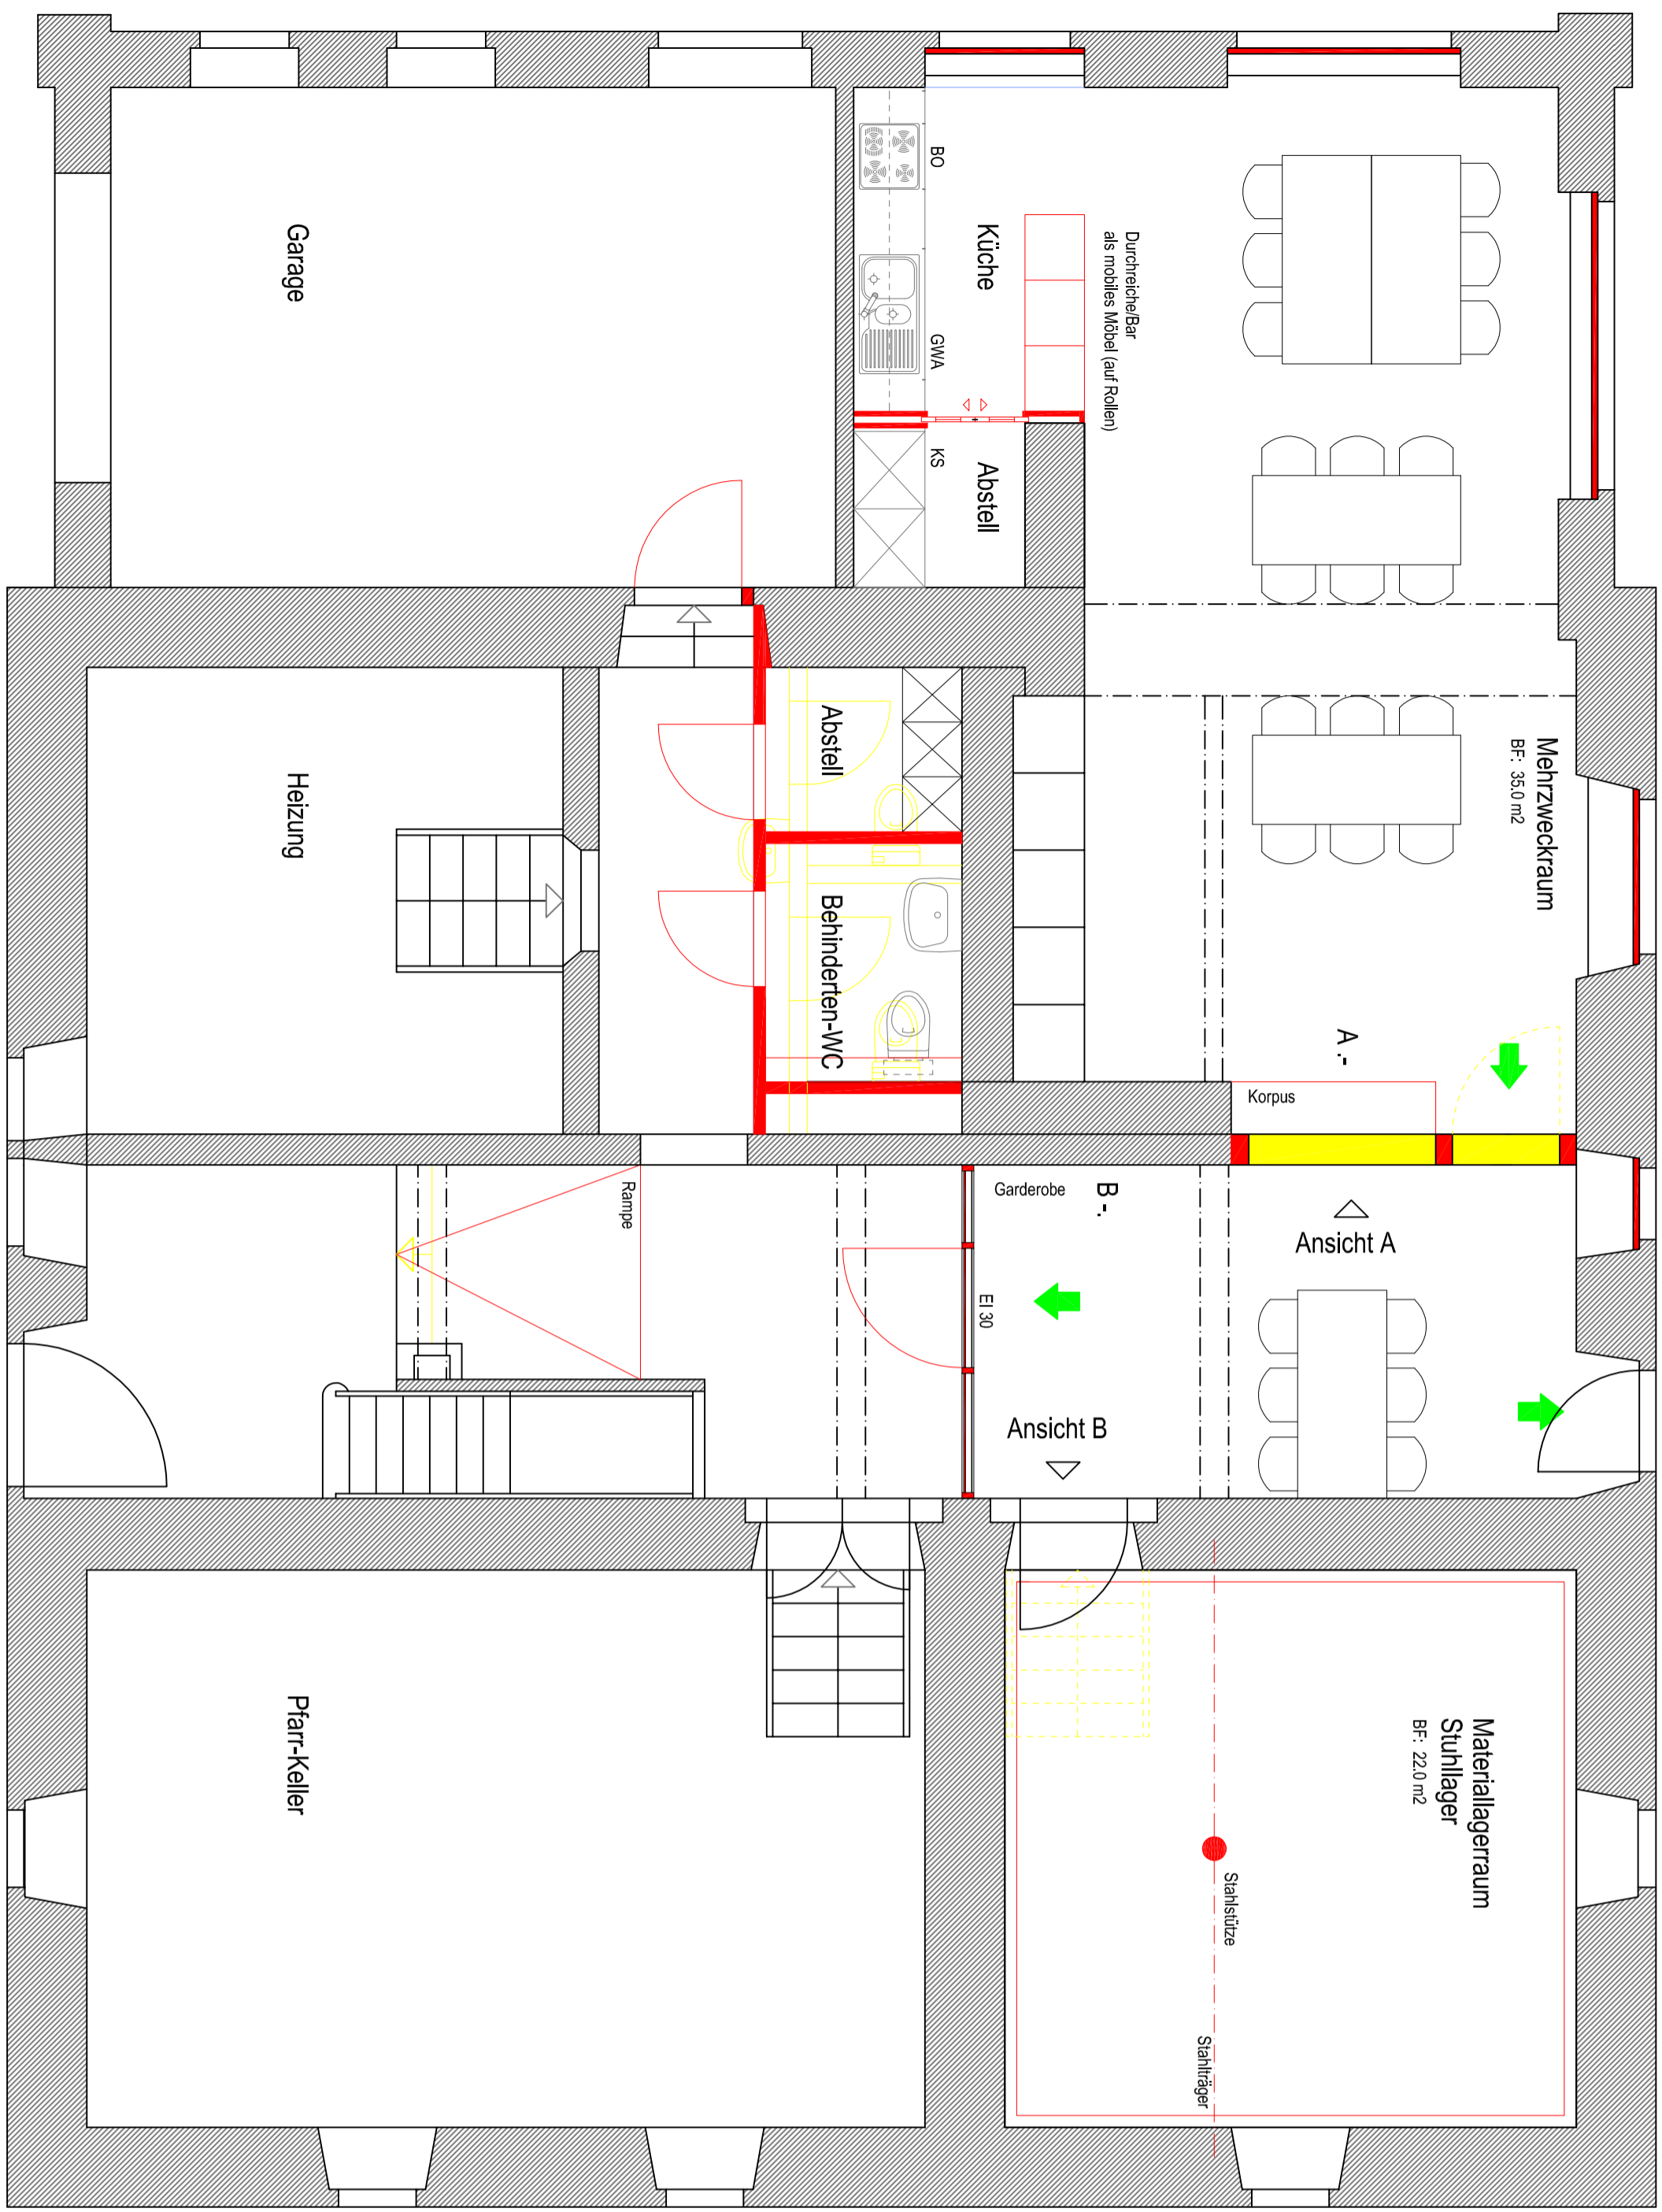

Erdgeschossgrundriss

- B




Keller alt / Lagerraum neu




Korridor alt / Vorräum neu




Küche alt / Kaffeeküche neu

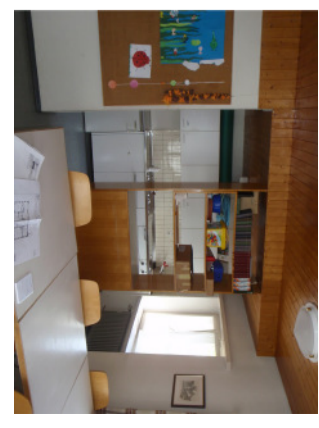

Persisüblt alt / Mehrzweckraum neu

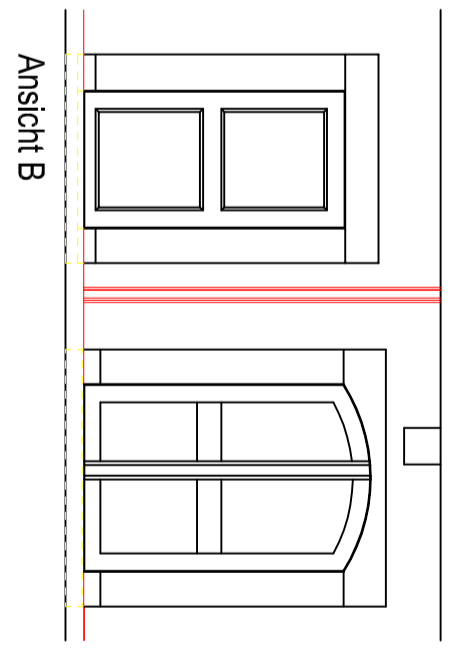

Ansicht B

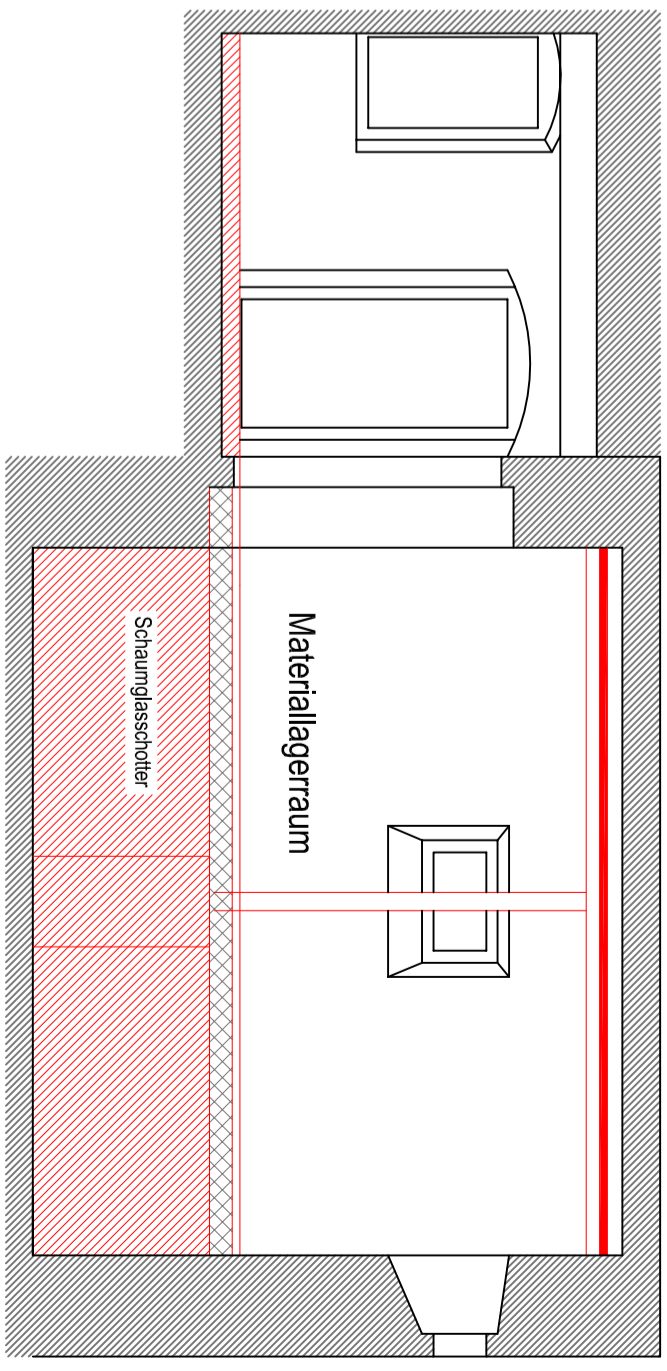

Querschnitt B.- B